


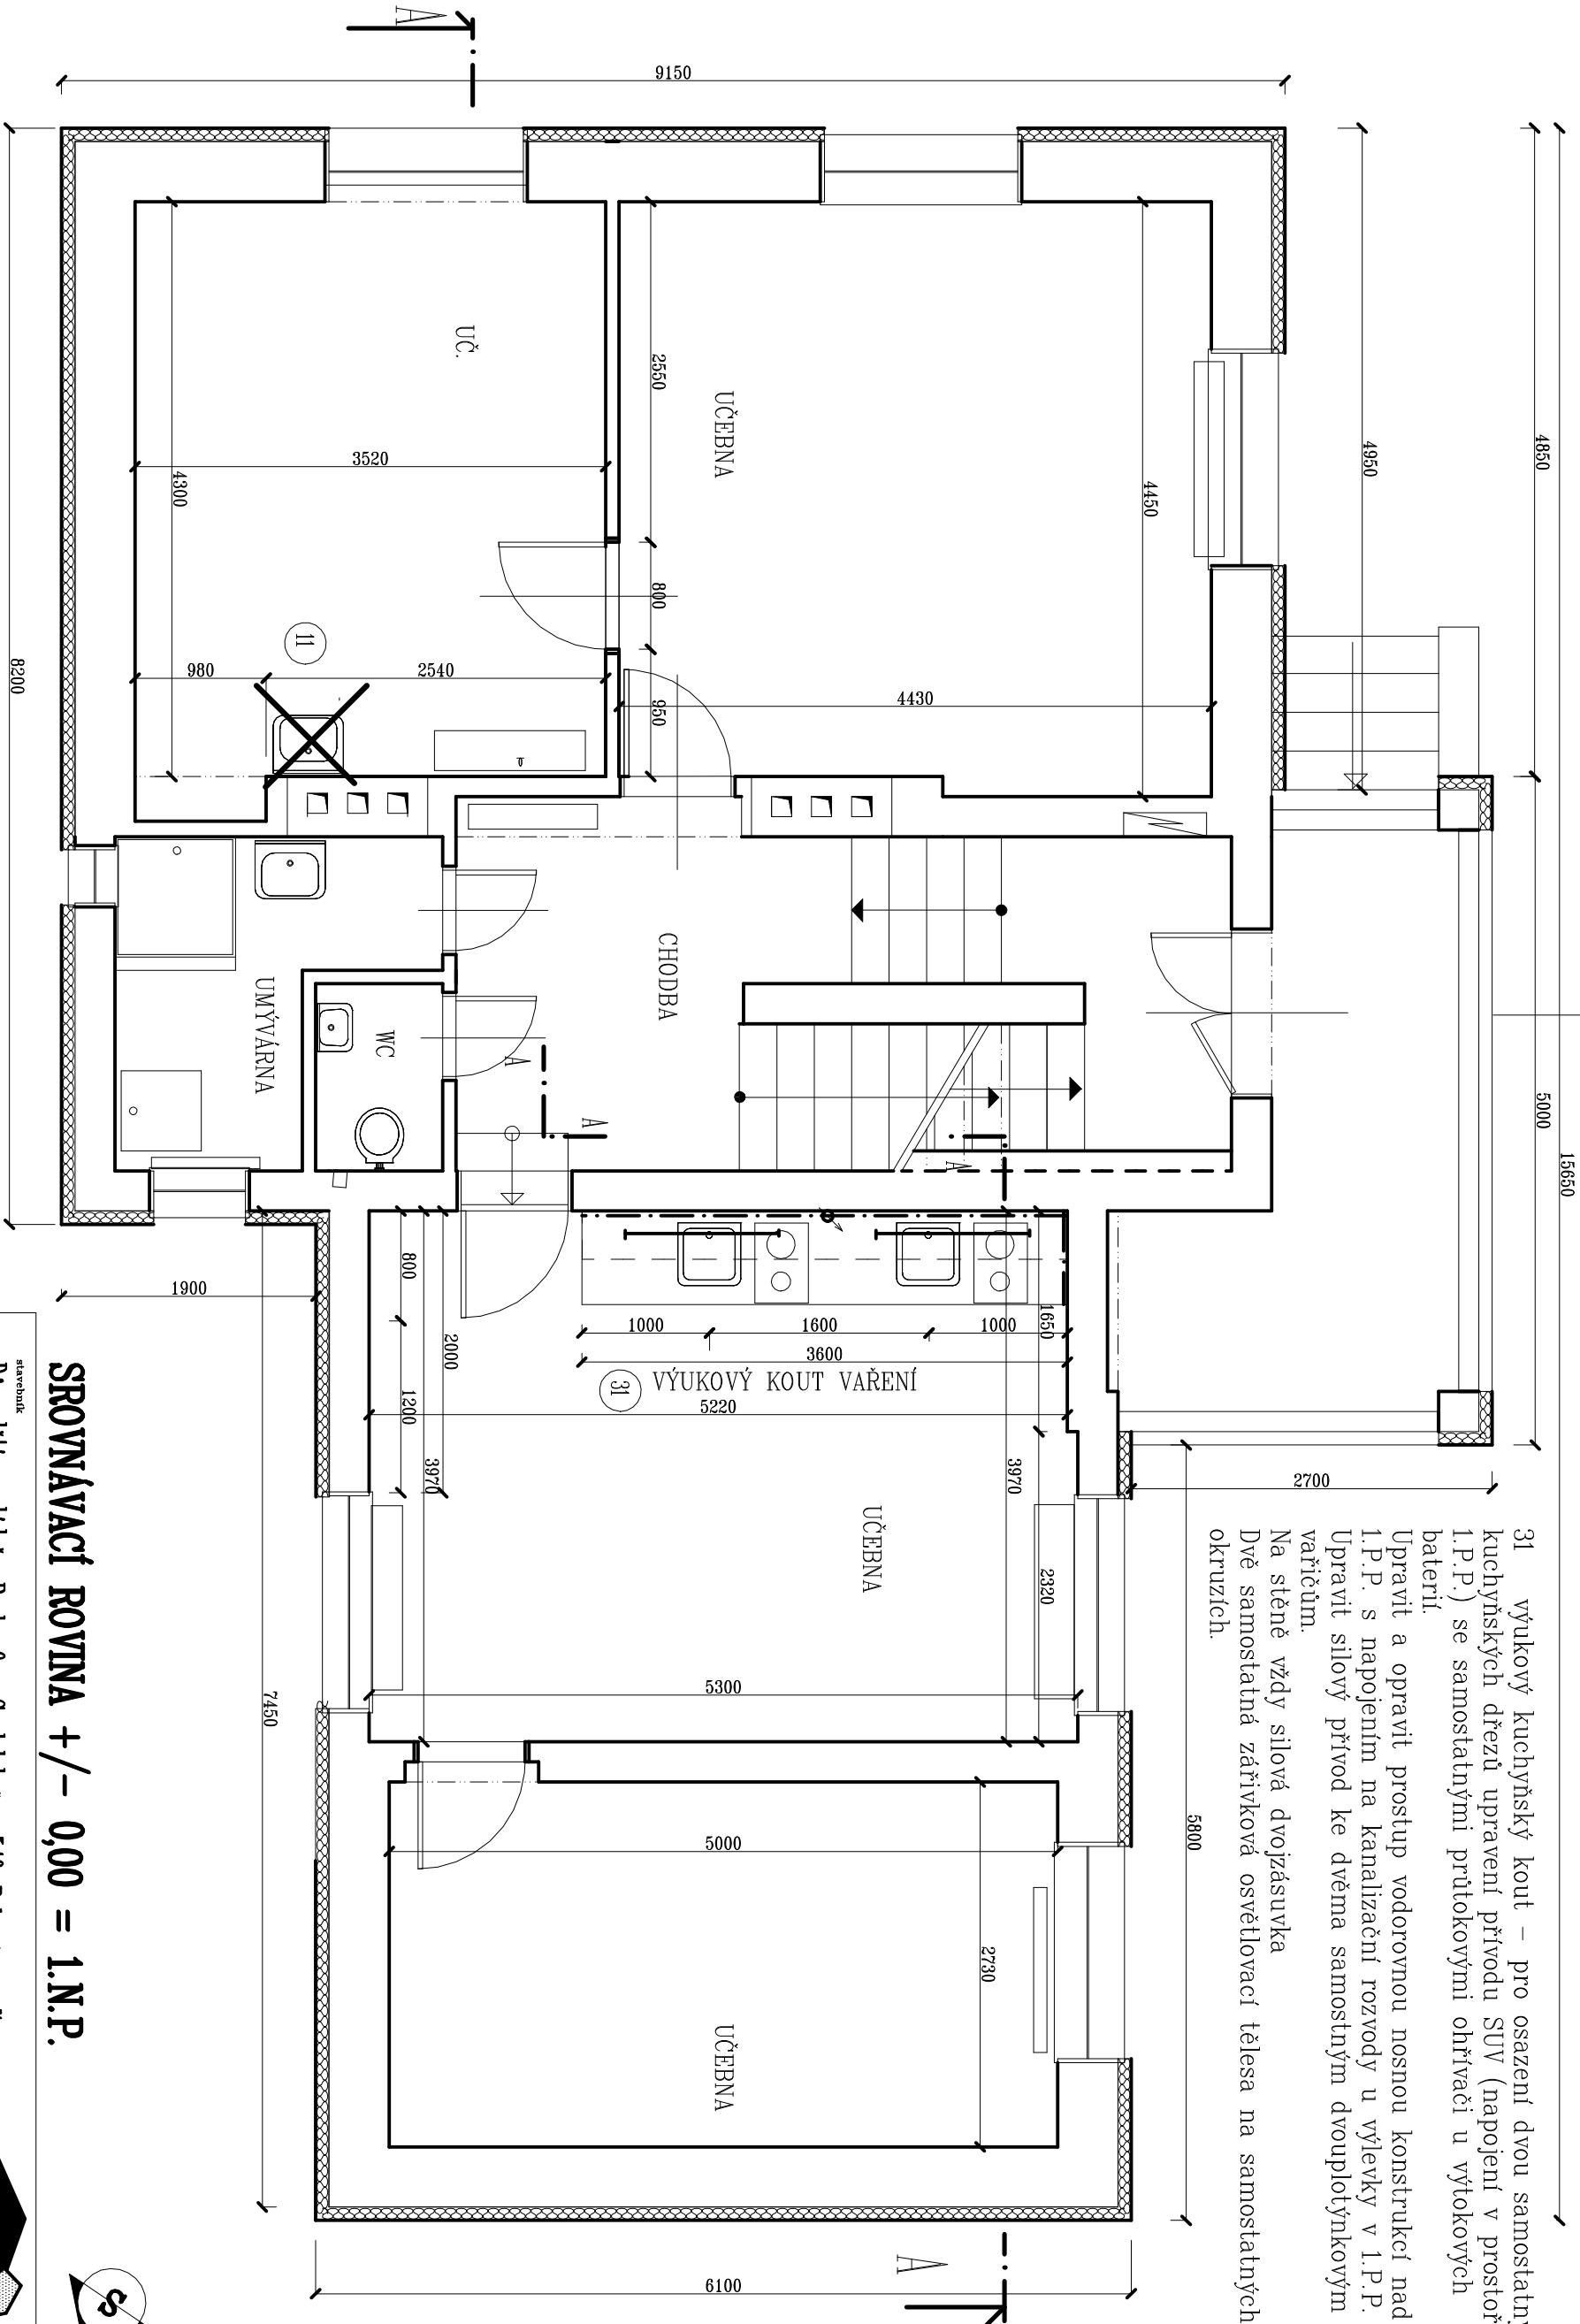

31 výukový kuchyňský kout – pro osazení dvou samostatných kuchyňských dřezů upravení přívodu SÚV (napojení v prostoru 1.P.P.) se samostatnými průtokovými ohřívači u výtokových baterií.  
Upravit a opravit prostup vodotěsnou nosnou konstrukcí nad 1.P.P. s napojením na kanalizační rozvody u výlevky v 1.P.P.  
Upravit silový přívod ke dvěma samostatným dvouplošným varičům.  
Na stěně vždy silová dvojzásuvka  
Dvě samostatná zářivková osvětlovací tělesa na samostatných okruzích.

## LEGENDA


II demontáž současného umyvadla. Záslepení odpadu.  
Záslepení přívodu vody – TUV, SÚV

SROVNÁVACÍ ROVINA +/- 0,00 = 1.N.P.

stavebník

Dům dětí a mládeže, Praha 6 – Suchbát, č.p. 540, Rohová č.o. 7

OTP – odstranění havarijního stavu, k.ú. Suchbát, p.č. 1679, 1679"

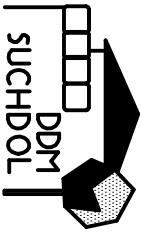

|                                                                         |      |                                                                                                 |  |   |  |
|-------------------------------------------------------------------------|------|-------------------------------------------------------------------------------------------------|--|---|--|
| vyraboval<br>Ing. M. Jelinek, CSc., A.L.<br>Ing. R. Jelinek, A.L., A.L. |      | zakázka<br>ODSTRANĚNÍ HAVARIJNÍHO STAVU<br>budovy DDM<br>NÁVRH ŘEŠENÍ – "C"<br>1.N.P. – PŮDORYS |  | <br>Ing. Jelinek Martin, CSc., A.L.<br>adresa: Záhradská 3/4<br>256 01 Kladno Bore |  |
| stupeň PD                                                               | OTP  | obsah                                                                                           |  | datum únor – 2019   |  |
| měřítko                                                                 | 1:50 | SANACE                                                                                          |  | archivní číslo – výkres<br>1821818 – 03**   |  |
| kótování                                                                | M    |                                                                                                 |  |   |  |