

LEGENDA

1 - sepnutí zážehované omítky, vyškábnutí spár ve zdivu, sanace zdiva língečnickými roztoky, natáčení difúzní propustné omítky (sanacní omítky), vnitřní difúzní nátěr.

2 - UPRÁVĚNÍ zdiva je vyžadeno z vodivých cihelových bloků ROBORITEX na MČ. Aby nebyla porušena celistvost cihelných stěn, MČSI BPT JE SÍLNIČNÍ OMÍTKA POZITIVNÍ STŘEDNÍHO ÚČELU. Jde o reálné NÁBRŮBY PROJEKČNÍ STĚN BLOKŮ A VÝKRESY SVIŽENÍ ÚMĚRNOSTI TĚŽKOSTI A TEPLOVODIVOSTI NÁSTROJŮ CHIMÁK STAVBY.

3 - hydroizolaci izolací člena z interiéru. Vrtý od vodonepruhy cca 150 do zdiva. Vrtý ukončen 50 mm od druhé strany stěny. Ústí vrtu do stěny provedl v rovině soustředě hydroizolace. Po ukončení nasypení vrstvy a přilepení zdiva hydroizolacími nátazy rozložením obnovit hydroizolaci vrstvy. Provedení izolací vrtů do obvyklé technologie (Při odkrytí konstrukci nutnosti podle skutečnosti upravit).

4 - hydroizolaci izolací člena z exteriéru a interiéru vzájemně posunuté. Vrtý z interiéru v roztečích 300 mm v jedné rovině. Stěna vrtů z exteriéru ukončen 50 mm od druhé strany stěny. Ústí vrtu do stěny provedl v rovině soustředě hydroizolace. Po ukončení nasypení vrstvy a přilepení zdiva hydroizolacími nátazy rozložením obnovit hydroizolaci vrstvy. Provedení izolací vrtů do obvyklé technologie (Při odkrytí konstrukci nutnosti podle skutečnosti upravit).

5 - obvodové odtěratelná dutina podél vnějšího lce zdiva šířka 100 mm. Stěna tloušťka 100 mm vyztužena z betonových cihel vyplněna přídavnými cihlami na místě lce zdiva. Rozměry v 3 až 4 s/m². Dutina mezeru zakryta betonovým deskami opřevými o podkladní nosník (tloušťka 1.50/50/5 z korozivodné oceli. Převozní odtah systémem komíny betonových tvarovek profilu 100 mm, viz. pol. 6.

6 - přívazové odtěratelné komíny ze vzduchové hydroizolace dutiny podél zdiva. Komínky z betonových tvarovek sestávají 100 mm stěna zakrytá. Bocí odtah. Spodní hrana výstup 300 mm nad přilepením terénu. Otvor odtahů kryt síťovinou z korozivodné oceli.

7 - obvodový kanálek 100/100 pod třetími podlahy s horní hydroizolací s osazenou perforovanou potrubí /hadicí/ oblohou potrubí 300. Odtah potrubí systémem držáků ve zdivu 150 mm nad úroveň podlahy s krycí mřížkou. Přívazový odtah zemní vlněnosti z podklad. Místnost musí být odtěratelná. hydroizolaci člena.

8 - obnovit podlahové schody podél zdiva při realizaci hydroizolaci člena.

9 - do existujícího podlahy - vrstvi, zastavět, osadit odtahový ventilátor Dn 100 s časovým spínáním. Do m. 0.12 při dohledu má být vytvořen podlahu min. průřezové plochy 225 cm².

12 - hydroizolaci izolací člena z exteriéru. Vrtý z exteriéru v roztečích 150 mm v jedné rovině. Stěna vrtů od vodonepruhy cca 150 do zdiva. Vrtý ukončen 50 mm od druhé strany stěny. Ústí vrtu do stěny provedl v rovině soustředě hydroizolace. Po ukončení nasypení vrstvy a přilepení zdiva hydroizolacími nátazy rozložením obnovit hydroizolaci vrstvy. Provedení izolací vrtů do obvyklé technologie (Při odkrytí konstrukci nutnosti podle skutečnosti upravit).

13 - domovní přípoje. SÍLOVÝM NUTNO VYHLEDAT. V archívni dokumentaci není dohledána. NUTNO před zahájením prací vyhledat užití kabelové přípoje. Práce provedl opatření. Kabely užití do chránky.

14 - domovní přípoje. SÍLOVÝM NUTNO VYHLEDAT. V dokumentaci je vyžadeno pravděpodobně trasování podle dostupné archívni dokumentace. NUTNO před zahájením prací vyhledat užití kabelové přípoje. Pravděpodobně trasování. Práce provedl opatření. Kabely užití do chránky.


15 - domovní přípoje. PLYNOVOD NUTNO VYHLEDAT. V dokumentaci je vyžadeno pravděpodobně trasování podle dostupné archívni dokumentace - NUTNO před zahájením prací vyhledat užití kabelové přípoje. Práce provedl opatření. Přípojku ochránit.

16 - dleové stěny s língečnickým spárem. kontrola těsnosti, přemístění užití, případná oprava.

17 - sanace podlahy, stěra na penetraci s língečnickým nátěrem.

22 - střešní kanalizace od dvou kuchyňských vývěv z výhledového kouta vrtů v 1.N.P. Součástí řešení střešní SIV do výhledového kouta vrtů.

1.P.P.	0.01 - SCHODISTE	0.05 - SKLAD	0.09 - UČEBNA	0.13 - NEPRÍSTUPNO
	0.02 - CHODBA	0.06 - UČEBNA	0.10 - KERAMIKA	0.14 - KOTELNA
	0.03 - UČEBNA	0.07 - SKLAD	0.11 - KOMORA	
	0.04 - CHODBA	0.08 - SKLAD	0.12 - KOMORA	

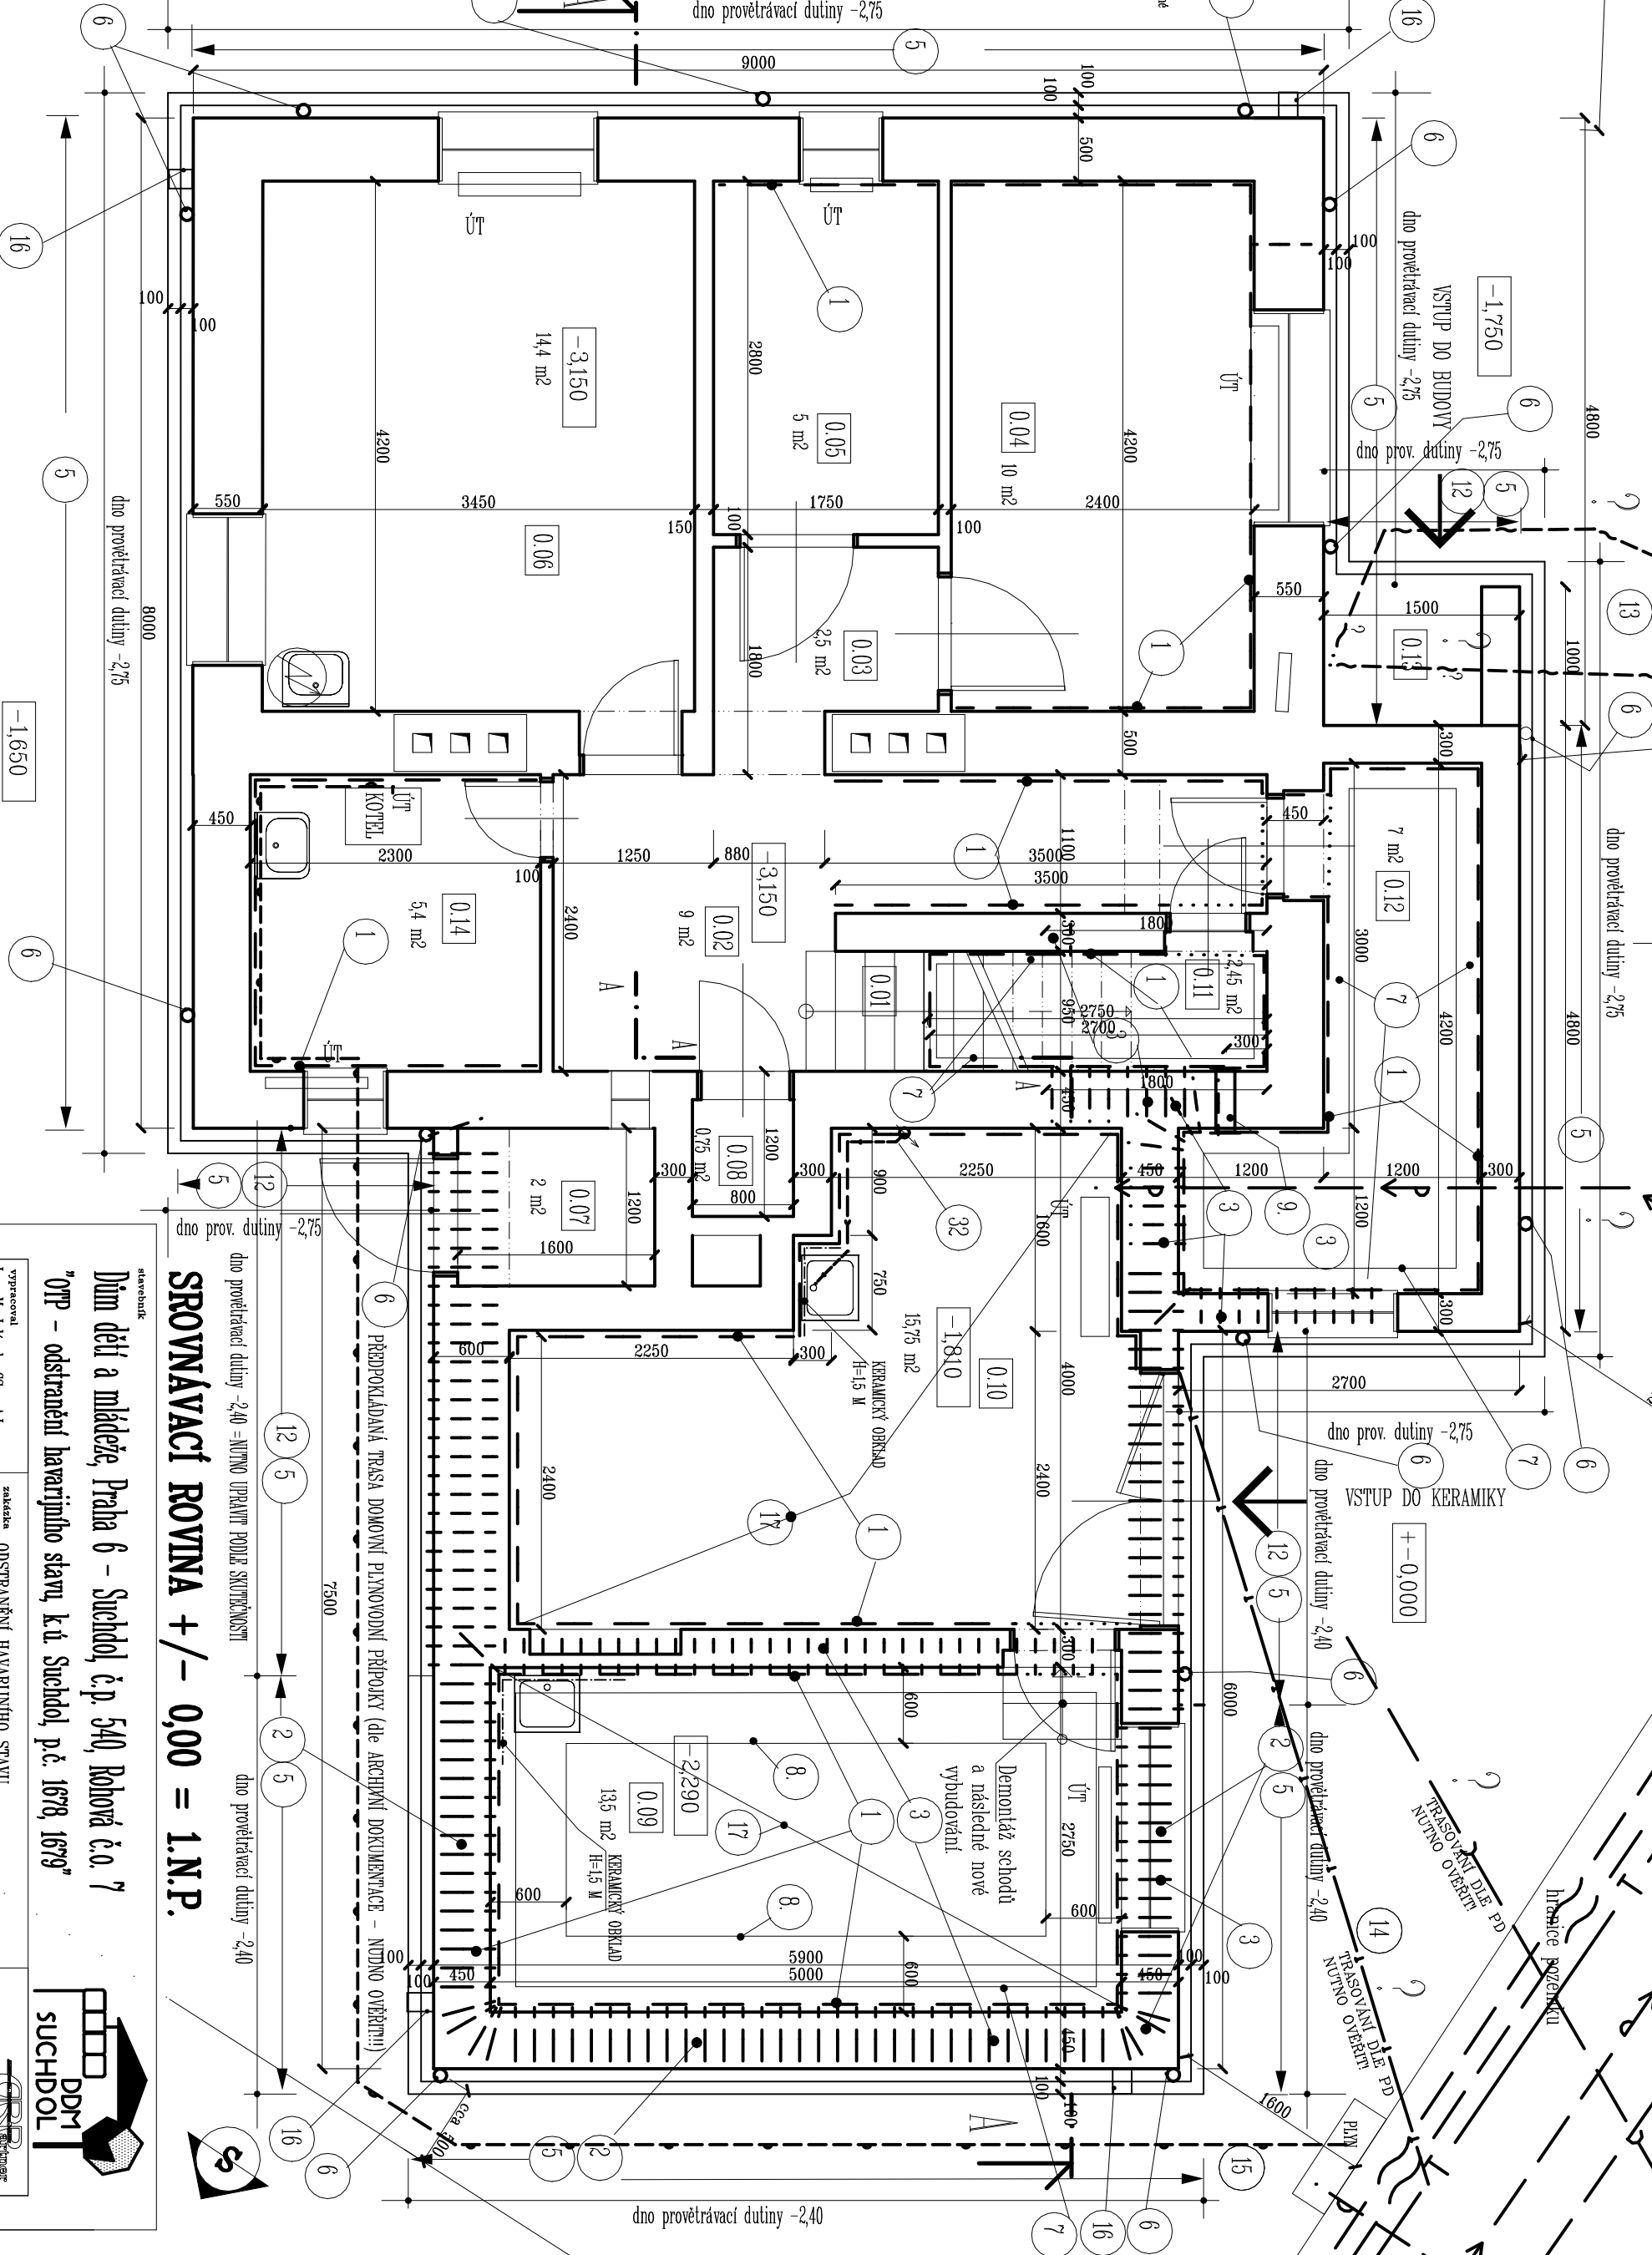

Dům dětí a mládeže, Praha 6 - Suchbát, č.p. 540, Rohovná č.o. 7
"OTP - odstranění havarijního stavu, k.ú. Suchbát, p.č. 1678, 1679"

SRŮVNÁVACÍ ROVINA +/- 0,00 = 1.N.P.

vypracoval	Ing. M. Jelinek, CSc., A.I.	zakázka	ODSTRANĚNÍ HAVARIJNÍHO STAVU
Ing. R. Jelinek, A.A., A.I.		budovy DDM	NÁVRH ŘEŠENÍ - "C"
státní PD	OTP	obsah	1.P.P. - PŮDORYS
mřížko	1,50		
kolování	M		SANACE

archivní číslo - výkres	1821818 - 02**
-------------------------	----------------

