

Rohová ul. 2388/2

- ING. SÍTĚ

~

SILNOPROUD

—

SLABO-TELEFON

—

PLYN


—

VODA

—


KANALIZACE

—

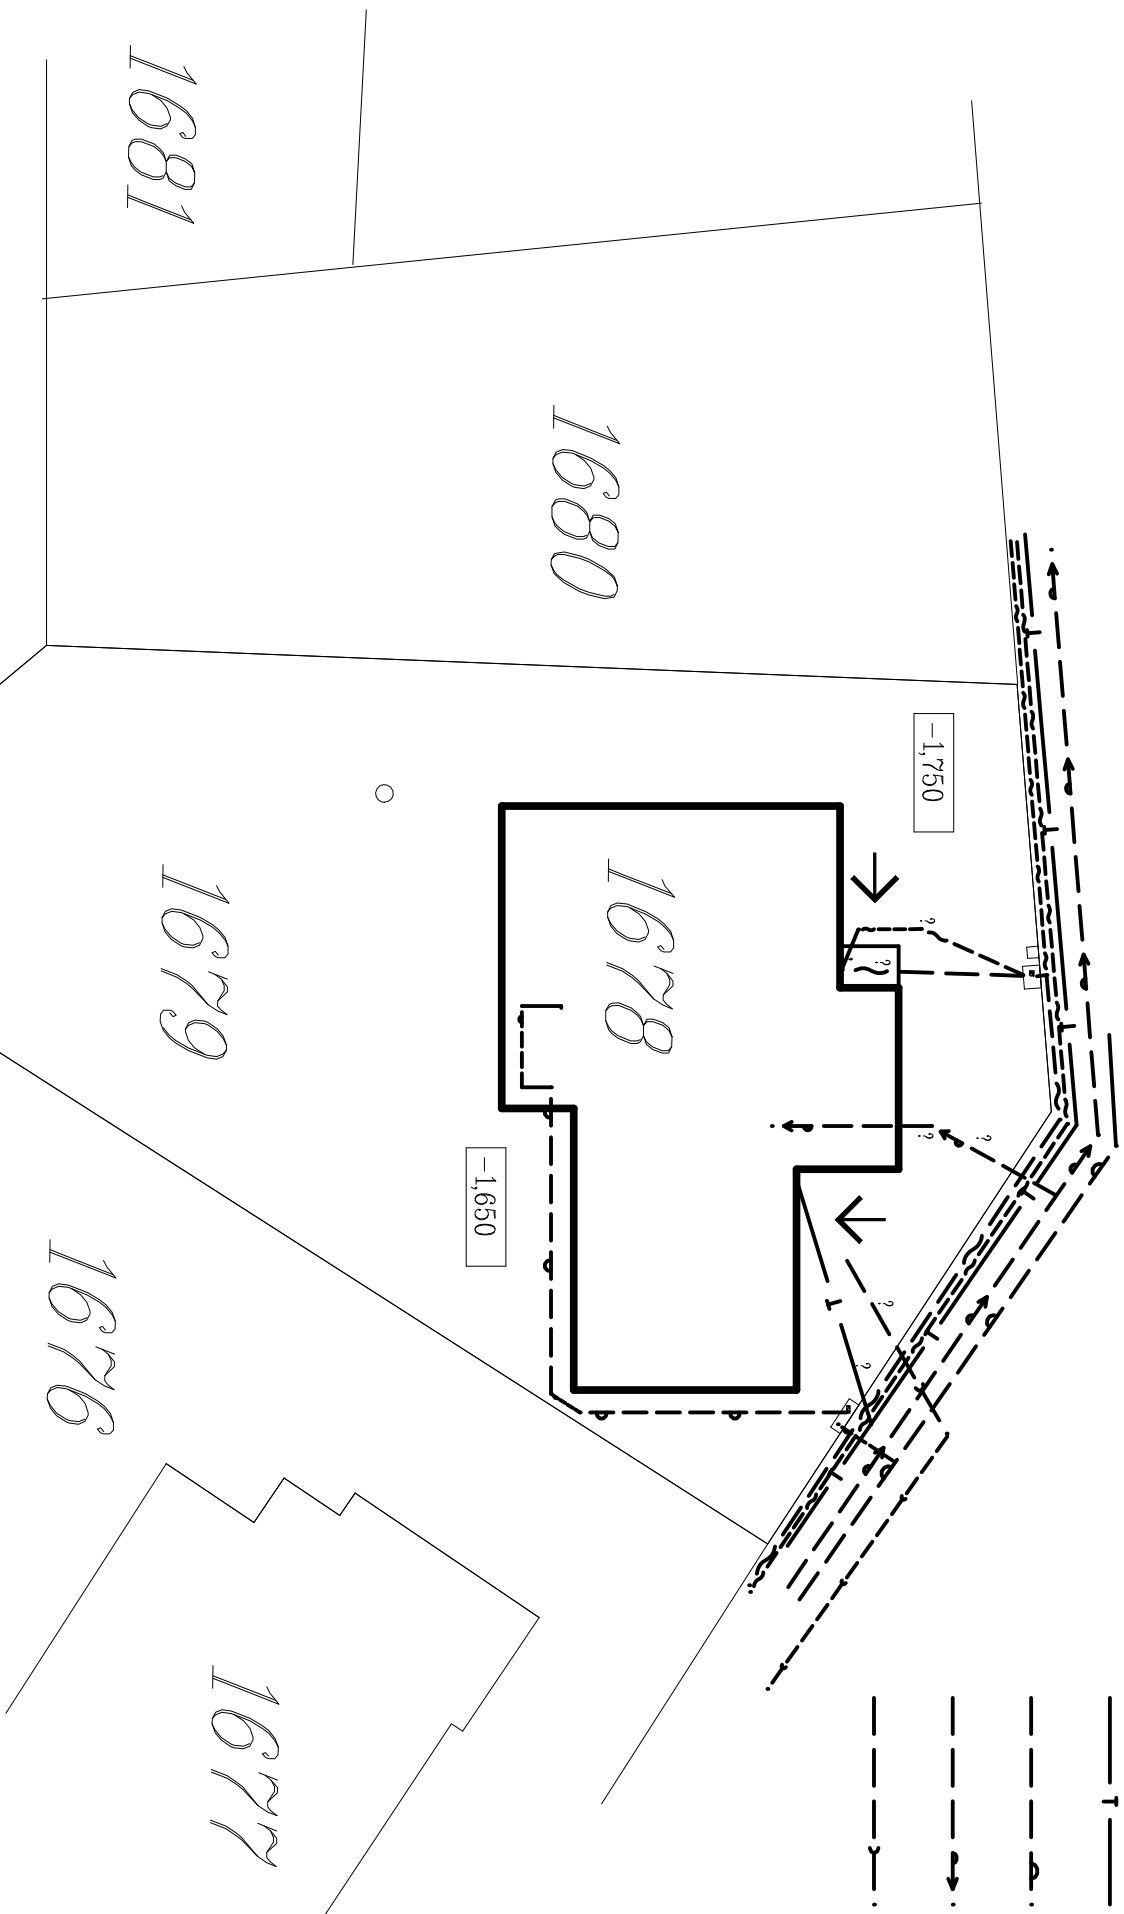

SROVNÁVACÍ ROVINA +/- 0,00 = 1.N.P.

stavběník
Dům dětí a mládeže, Praha 6 – Suchbát, č.p. 540, Rohová č.o. 7
"OTP – odstranění havarijního stavu, k.ú. Suchbát, p.č. 1678, 1679"

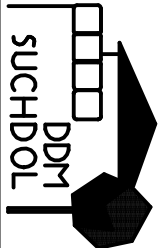

vypracoval Ing. M. Jelínek, CSc., A.I. Ing. R. Jelínek, A.A., A.I.		zakazka ODSTRANĚNÍ HAVARIJNÍHO STAVU budovy DDM NÁVRH ŘEŠENÍ		Ing. Jelínek Martin, CSc., A.I. arch. kancelář 3/4 284 01 Suchbát Horní	
stupeň PD	OTP	obsah PŮDORYS		datum únor – 2019	
měřítko	1:200	UMÍSTĚNÍ NA POZEMKU		archivní číslo – výkres 1821818 – 01**	
kótování		M			